

手づくりの良さ、木造りの快さ。
高級木造キットハウス

おやじの隠れ家
シリーズ





佐賀県唐津市浦 6410
株式会社 フレックス 唐津

TEL 0955-74-5500
FAX 0955-74-5400

工事名称 おやじの隠れ家8060/阿蘇ガレージ村様
図面名称 外観図/鳥瞰図

縮尺
日付

No.

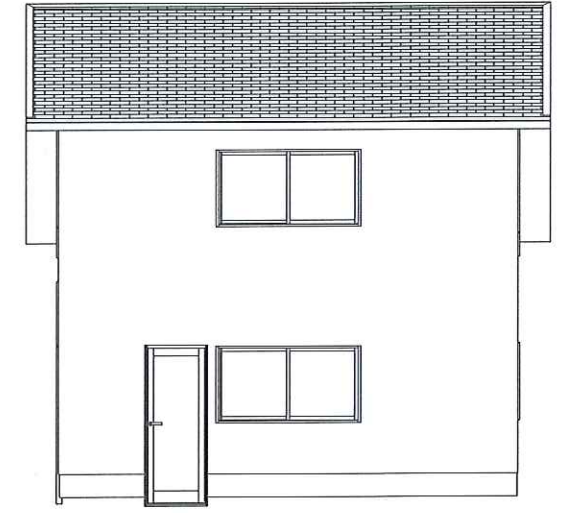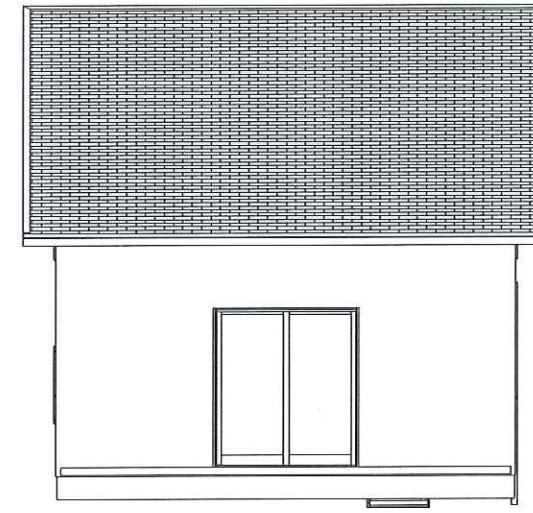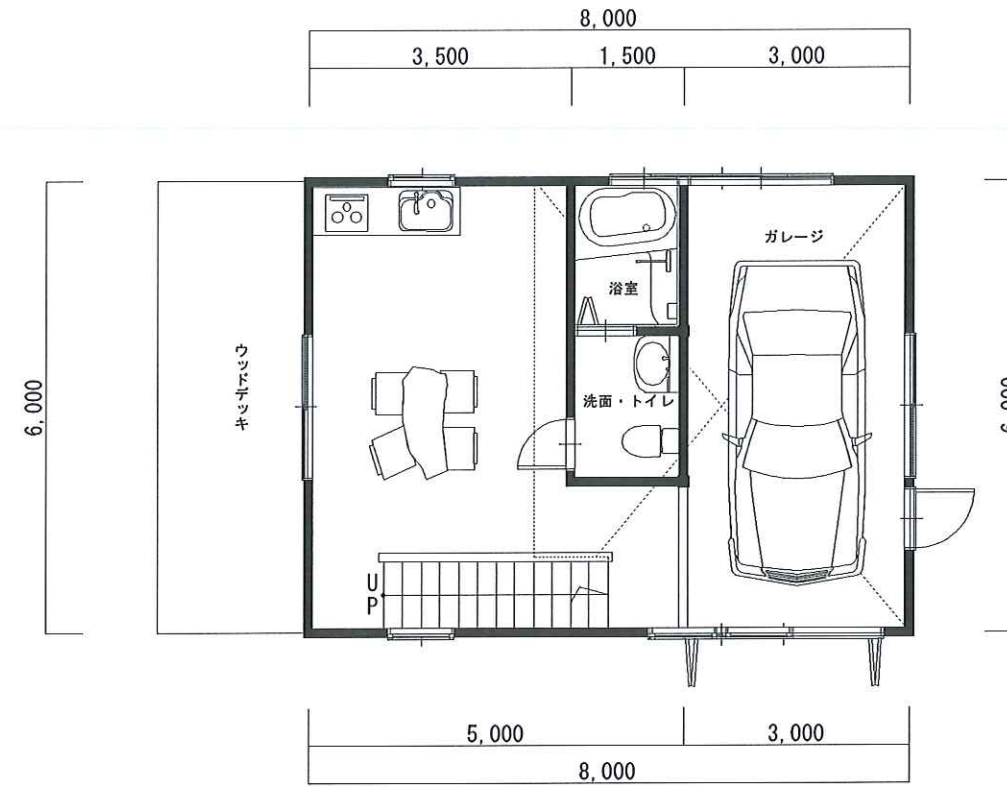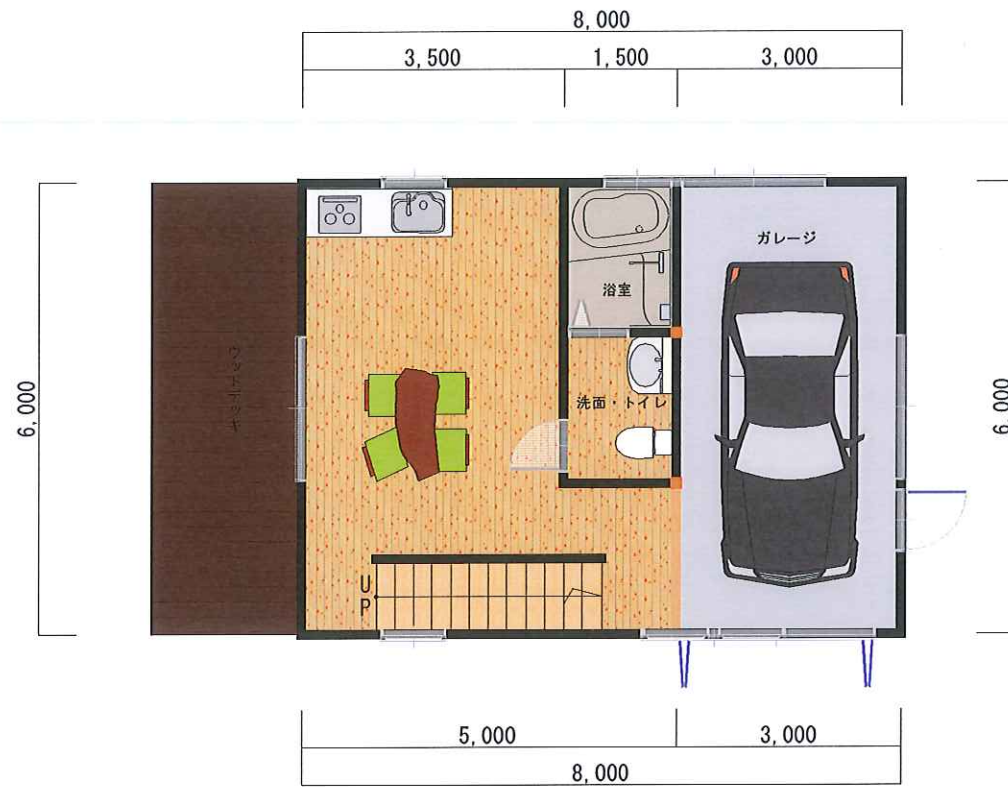

手づくりの良さ、木造りの快さ。
高級木造キットハウス

おやじの隠れ家
シリーズ

佐賀県唐津市浦 6410
株式会社 フレックス 唐津

TEL 0955-74-5500
FAX 0955-74-5400

工事名称 おやじの隠れ家8060/阿蘇ガレージ村様
図面名称 平面図/立面図

縮尺
日付

No.