

手づくりの良さ、木造りの快さ。  
高級木造キットハウス

**おやじの隠れ家**  
シリーズ






佐賀県唐津市浦 6470  
株式会社 フレックス唐津

TEL 0955-74-5500  
FAX 0955-74-5400

工事名称 おやじの隠れ家6060/阿蘇ガレッジ村様  
図面名称 外観図/鳥瞰図

縮尺  
日付 平成25年10月31日

No.

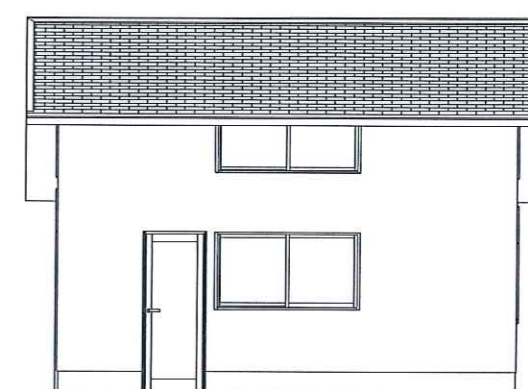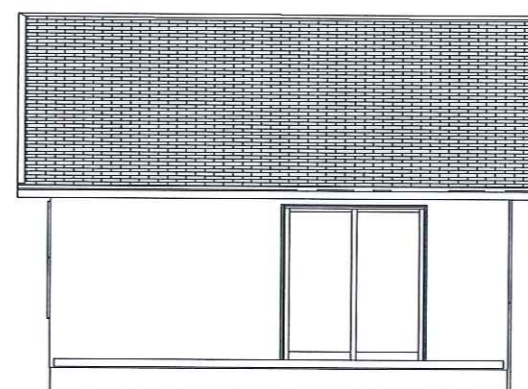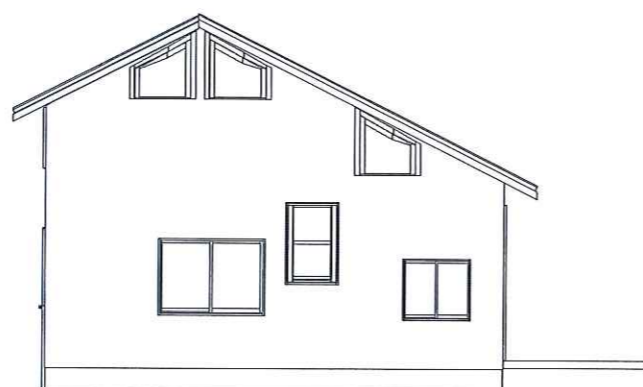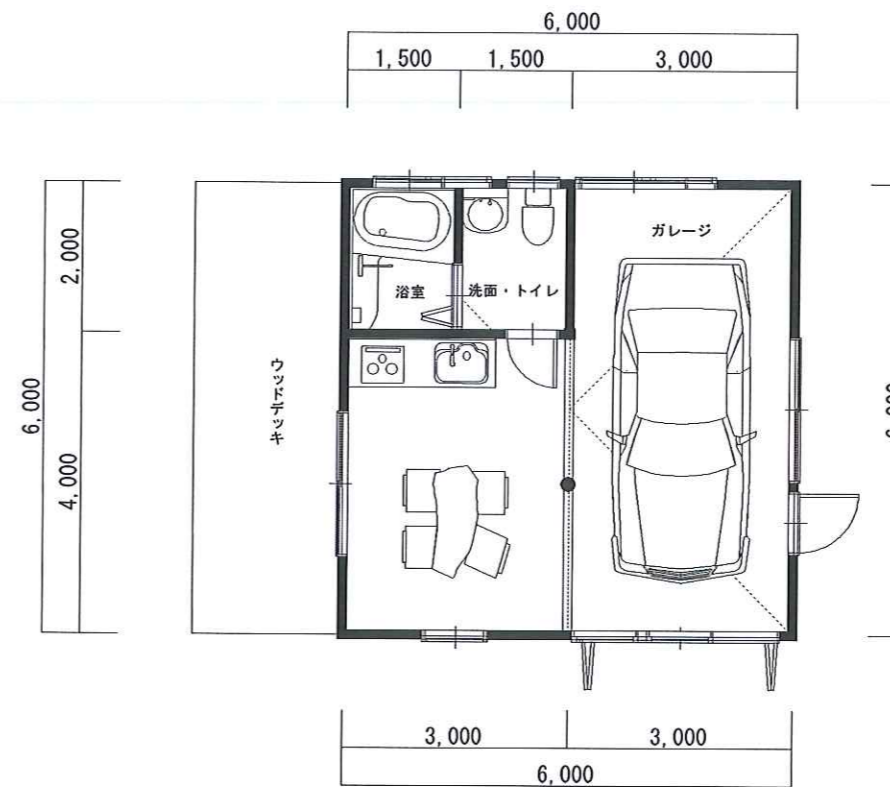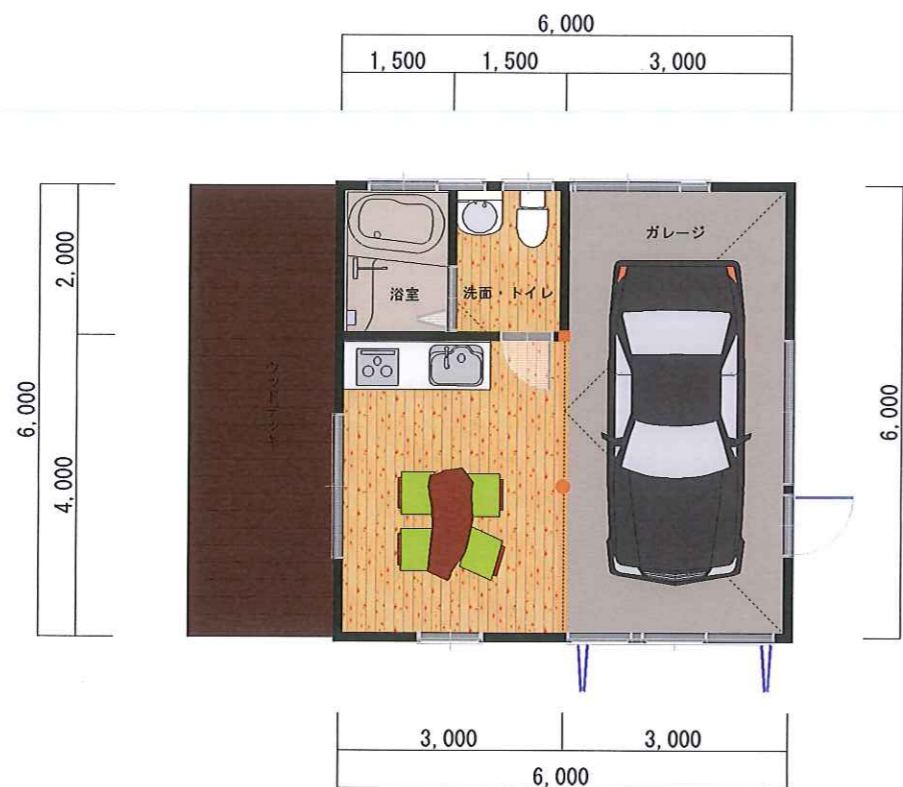

手づくりの良さ、木造りの快さ。  
高級木造キットハウス

**おやじの隠れ家**  
シリーズ

佐賀県唐津市浦 6410  
株式会社 フレックス唐津

TEL 0955-74-5500  
FAX 0955-74-5400

工事名称 おやじの隠れ家6060/阿蘇ガレージ村様  
図面名称 平面図/立面図

縮尺  
日付 平成25年10月31日

No.