


Dタイプ 1室  
24.8m<sup>2</sup>  
7.5坪  
延床 49.6m<sup>2</sup>  
15.0坪

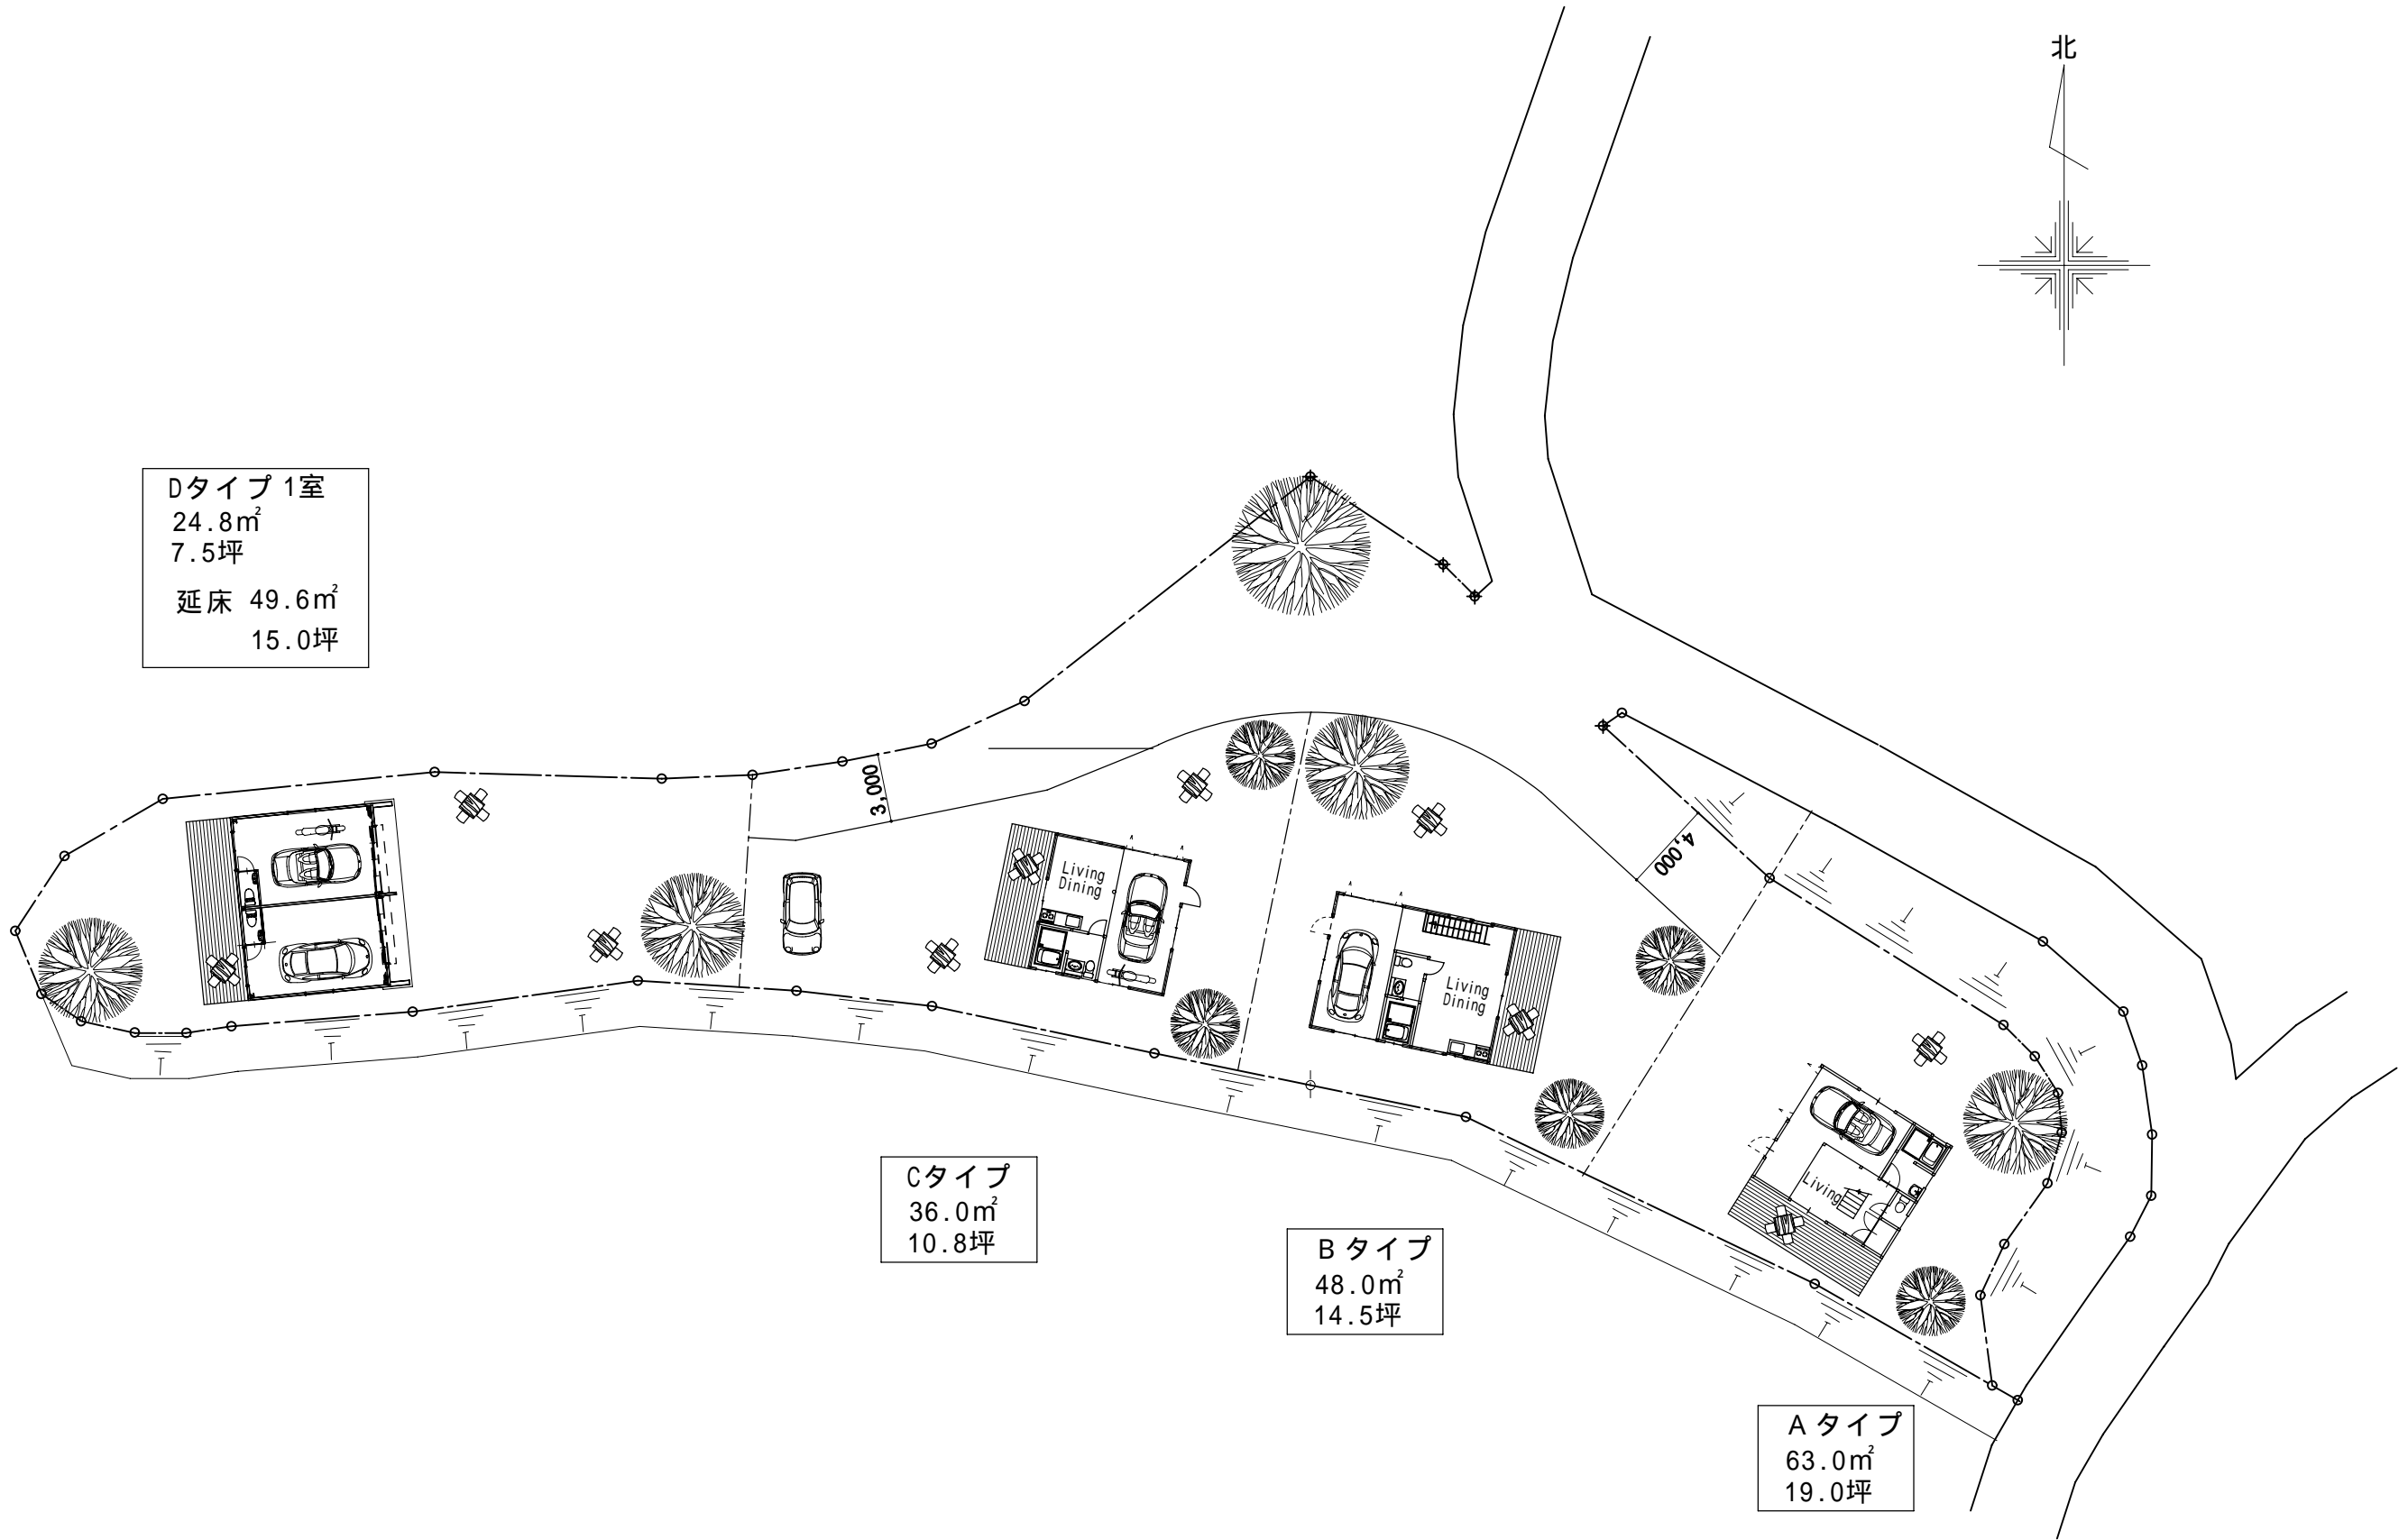

Cタイプ  
36.0m<sup>2</sup>  
10.8坪

Bタイプ  
48.0m<sup>2</sup>  
14.5坪

Aタイプ  
63.0m<sup>2</sup>  
19.0坪